
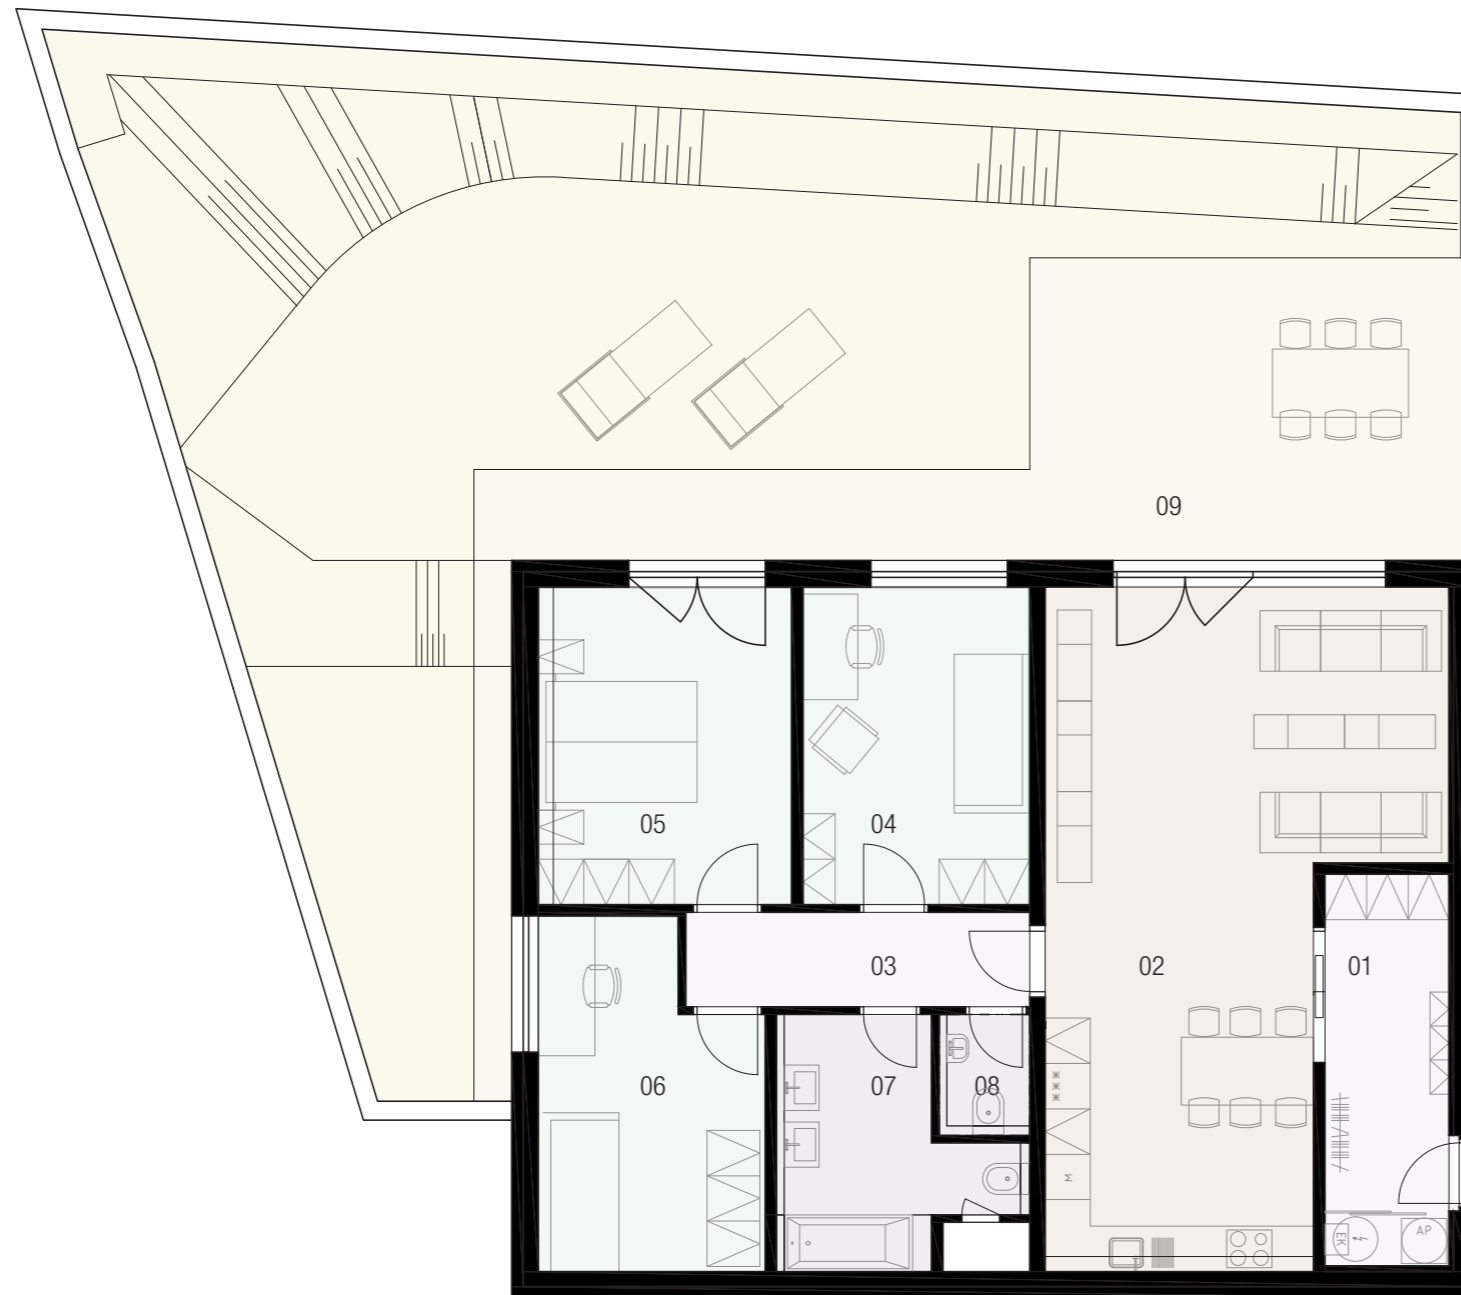


TERASY ≡ ŠMUKÝŘKA

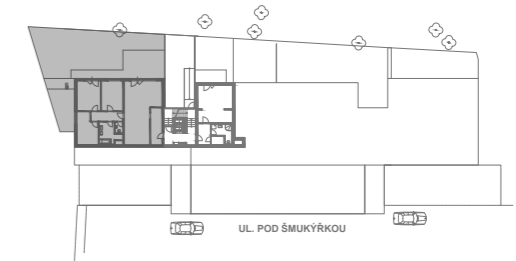

BYT I APARTMENT # 101

101.01	hala hall	8,5 m ²
101.02	obývací pokoj living room	38,7 m ²
101.03	chodba hall	5,7 m ²
101.04	ložnice bedroom	12,6 m ²
101.05	ložnice bedroom	14,0 m ²
101.06	ložnice bedroom	12,6 m ²
101.07	koupelna bathroom	8,1 m ²
101.08	WC toilet	1,9 m ²

* Vnitřní užitková plocha 102,1 m²

101.09 předzahrádka | garden 134,8 m²

**Celková podlahová plocha 109,5 m²

garáž | garage
sklep | storage

	obývací pokoj living room
	koupelna, WC bathroom, toilet
	ložnice bedroom
	terasa terrace
	chodba hall



* Vnitřní užitná plocha bytu je součet ploch všech místností bytu tj. obytných místností, kuchyňského koutu, koupelen, WC, komor, předsíní apod. Celková užitná plocha bytu nezahrnuje plochy pod nosnými či nenosnými zdmi, přízdívkami vyšší než 1,3m, ani pod jádry, terasami, zatravněnými terasami, zimními zahradami, lodžemi, balkony, zpevněnými plochami, ani předzahrádkami.

**Celková podlahová plocha bytu je vypočtena dle platných právních předpisů (nařízení vlády č. 366/2013 Sb.). Jedná se o celkovou plochu, která kromě ploch všech místností bytu zahrnuje také plochy pod nosnými i nenosnými zdmi, přízdívkami a jádry tj. plochu, jejíž hranici tvoří obvodové zdi bytu. Součástí celkové podlahové plochy nejsou terasy, zatravněné terasy, zimní zahrady, lodžie, balkony, zpevněné plochy, ani předzahrádky.